

VILLA RENAISSANCE


23 et 25 avenue de Prioux
44380 PORNICHE



App. n° 303

Logt T4



3EME ETAGE / ATTIQUE

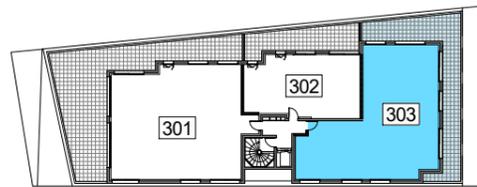

SURFACES LOGEMENT

	S. Hab.
ENTREE	13.41 m ²
SEJOUR / CUISINE	56.82 m ²
CHAMBRE 1	18.04 m ²
CHAMBRE 2	17.76 m ²
CHAMBRE 3	12.11 m ²
SALLE D'EAU 1	5.19 m ²
SALLE DE BAINS 2	3.73 m ²
SALLE D'EAU 3	3.46 m ²
BUANDERIE	2.38 m ²
WC	1.77 m ²
TOTAL	134.67 m²

TERRASSE 51.78 m²

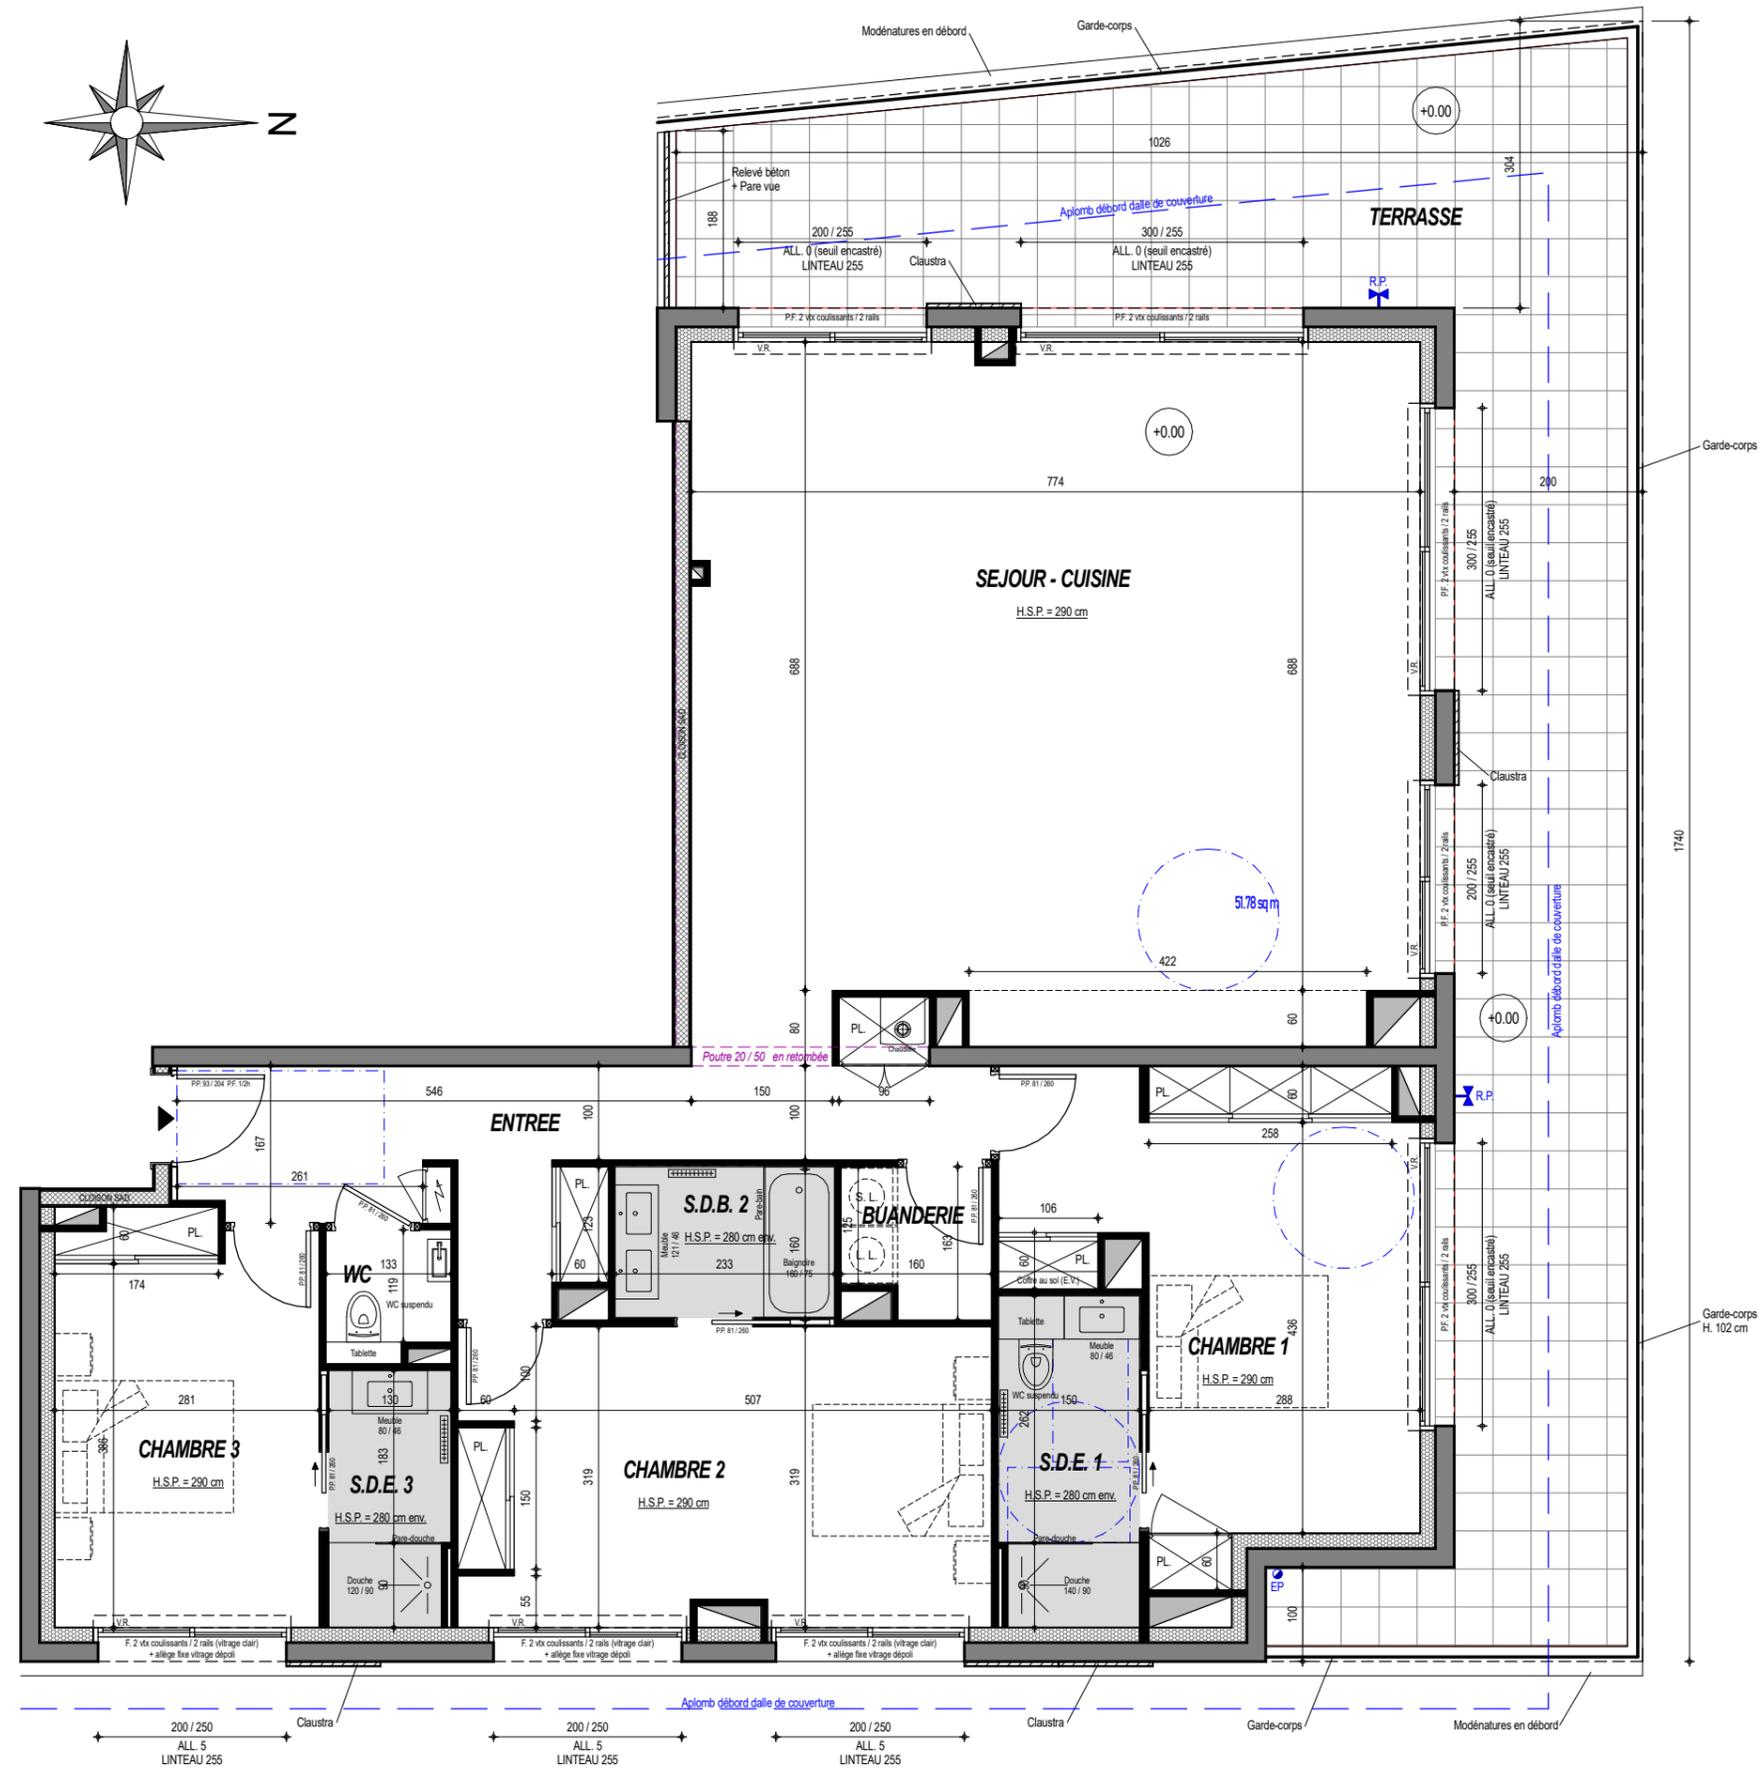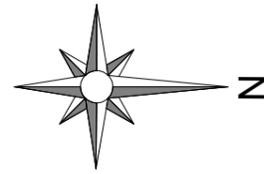

PROMOTEUR IMMOBILIER


Des modifications (adaptations techniques, dimensionnelles ou d'organisation) sont susceptibles d'être apportées à ce plan en fonction des nécessités techniques ou réglementaires lors de la réalisation. En conséquence, une différence maximale de 5% par rapport aux surfaces indiquées sera considérée comme admissible.

Les menuiseries extérieures (volets, stores, type d'ouvrants), portes de placard, gaines techniques, emplacements des équipements sanitaires, poutres, poteaux, soffites et faux plafonds ne sont pas tous figurés ou le sont à titre indicatif.

Les éléments de mobilier et équipements ménagers non fournis ne sont présentés qu'à titre indicatif.

Les surfaces, données à titre indicatif, incluent les placards.

LEGENDE

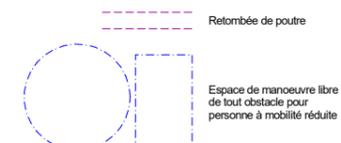

Date : 01.07.2024

Indice : B

Variante T4